


PARMA - GALLERIA SAN LUDOVICO

1:100

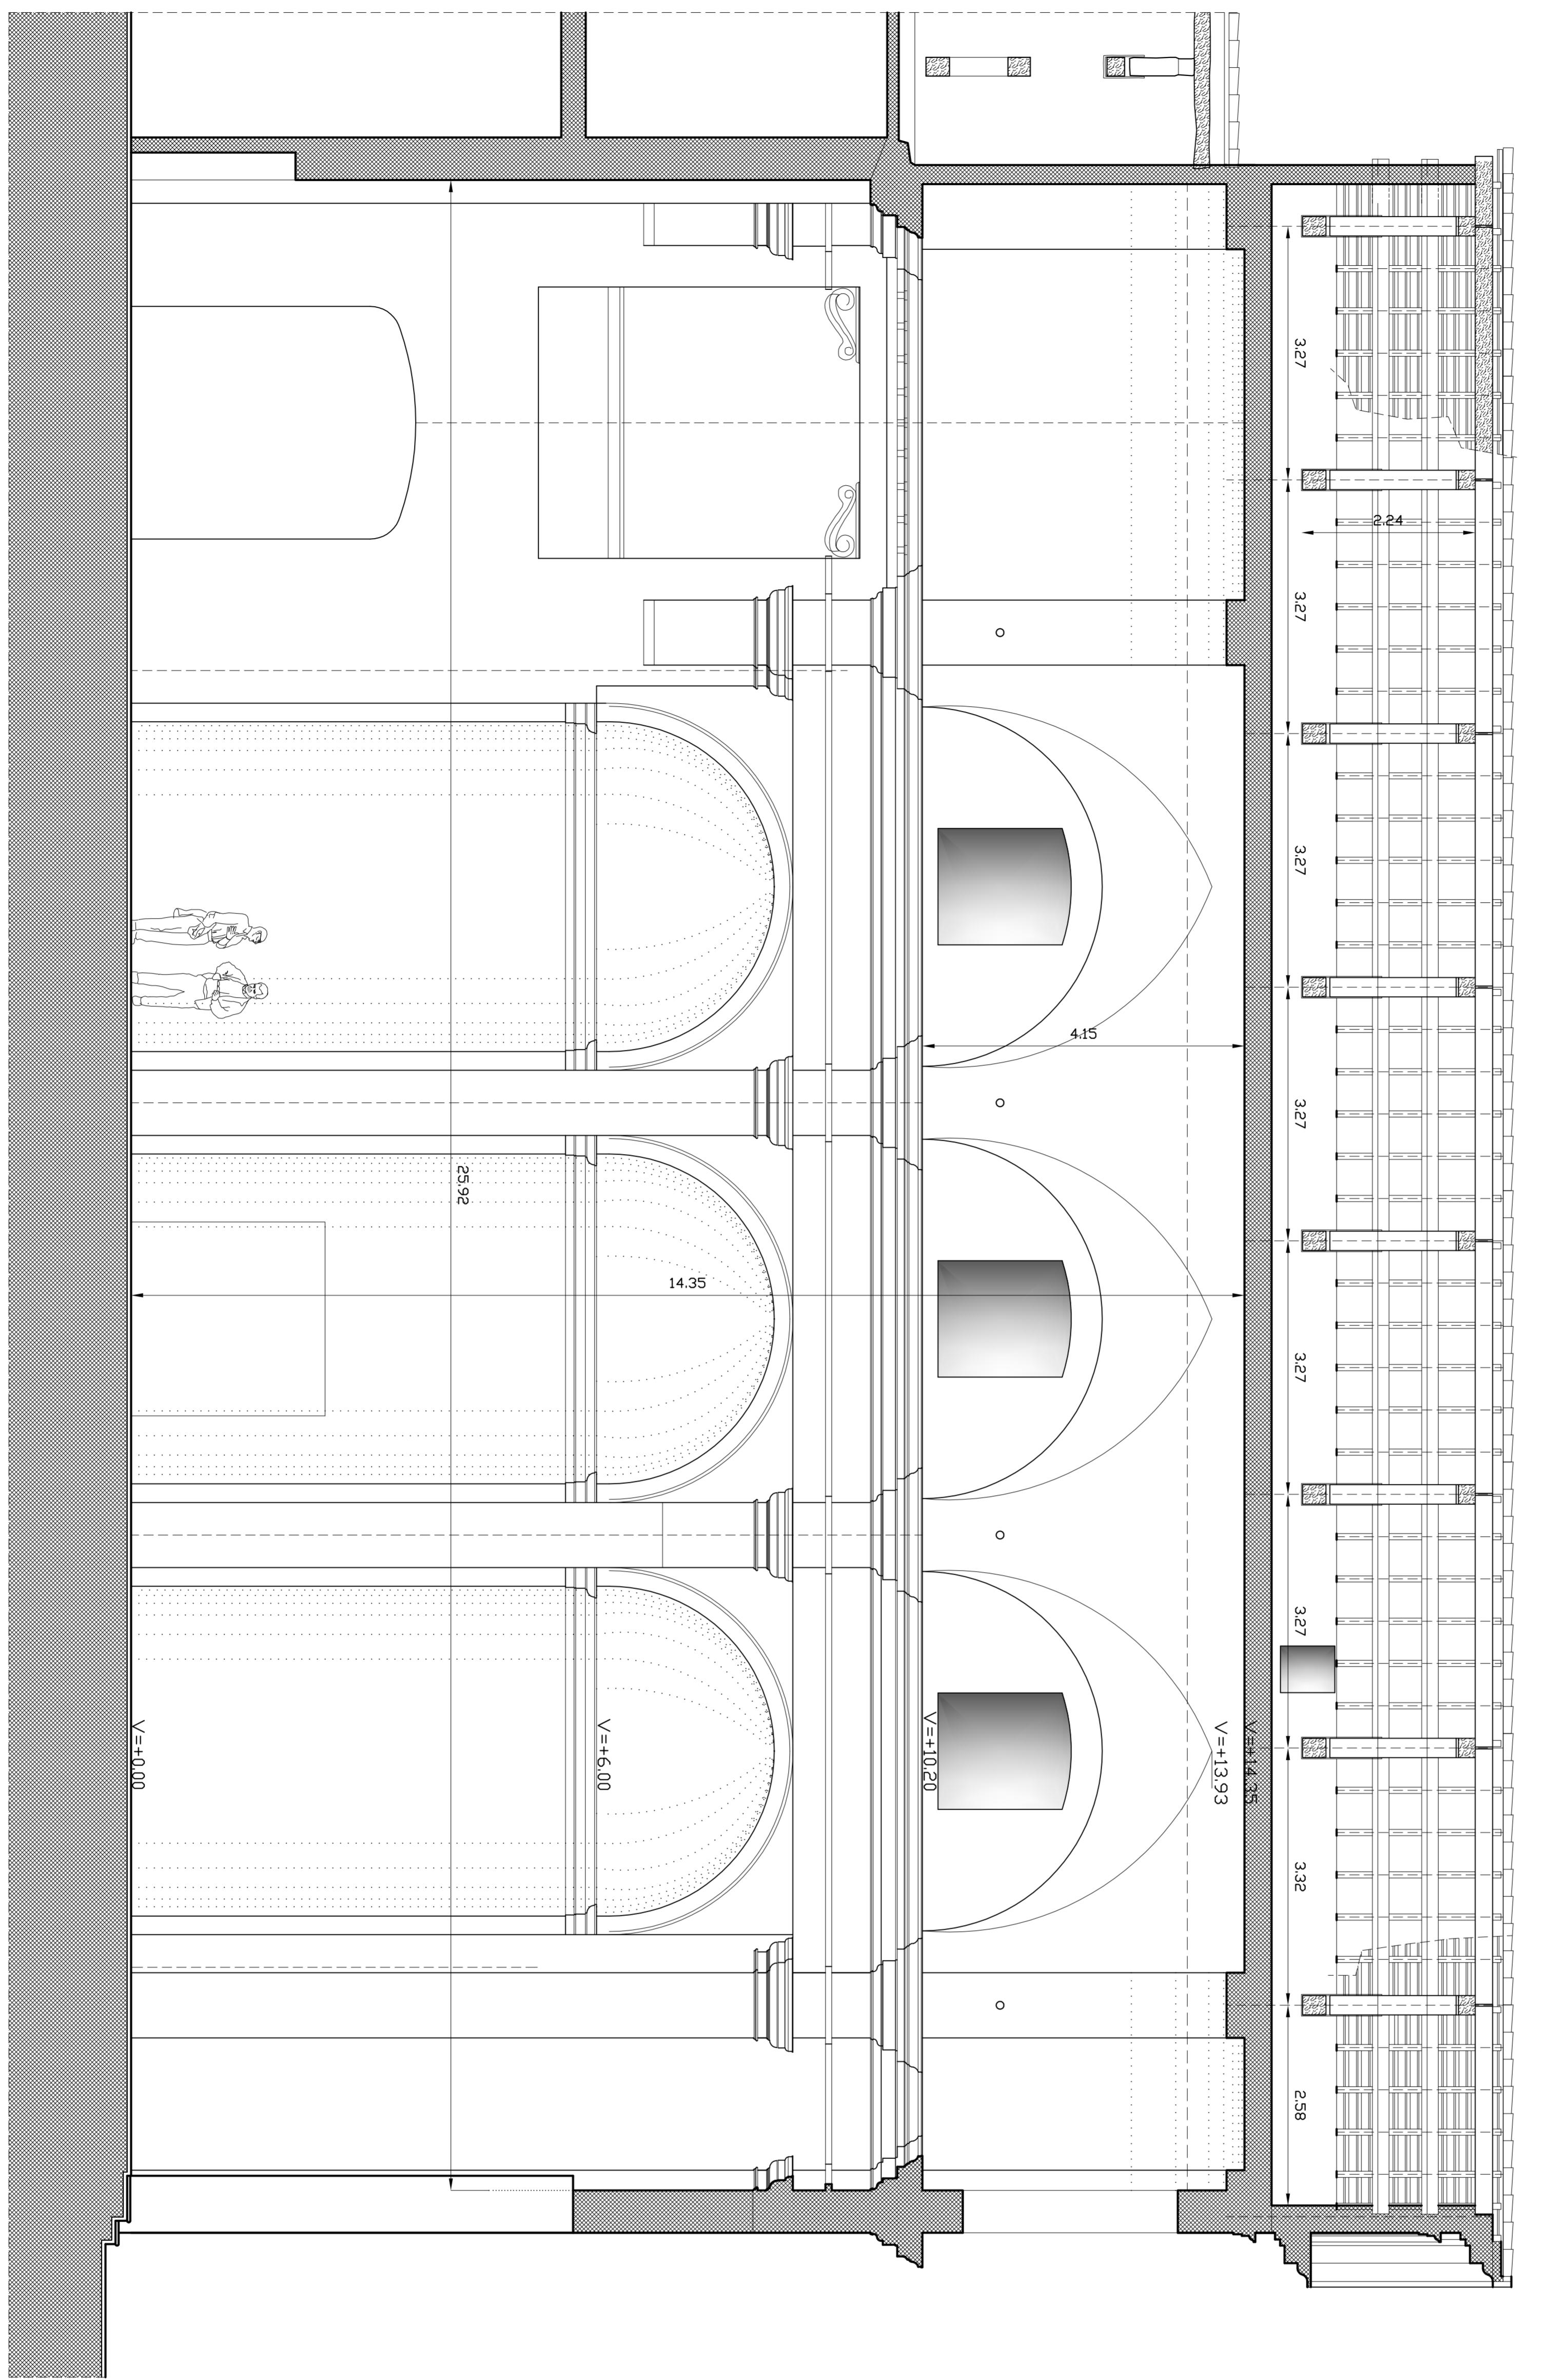

NOTA BENE:

**L'IMPRESA E' TENUTA A CONTROLLARE LE MISURE.
IN PARTICOLARE LE QUOTE DOVRANNO ESSERE VERIFICATE
SULLA BASE DEL PROGETTO ARCHITETTONICO E SULLA BASE
DEL RILIEVO PRECISO DELLO STATO DI FATTO.**

- PROGETTO ESECUTIVO -

| SAN LUDOVICO | |
|-----------------------|-------------|
| SEZIONE LONGITUDINALE | |
| Y - Y | |
| DATA | ARCHIVIO N° |
| GIUGNO 2009 | |
| SCALA | |
| 1:50 | |
| FILE NAME | TAUTOLA N° |
| / | |
| AGGIORNAMENTI | |
| 1 | |
| 2 | |
| 3 | |
| 4 | |
| A-6 | |

COMUNE DI PARMA


- SETTORE PATRIMONIO -

SERVIZIO REALIZZAZIONE STRUTTURE

PROGETTO PER LA MESSA IN SICUREZZA

*DELLA STORIA DELLA CHIESA DI SAN PAOLO
DI SAN LUDOVICO
E DEL EX MONASTERO DI SAN PAOLO*

C\CHIESA DI S.LODOVICO\FOTO DEL COMPLESSO DI S.PAOL\copertura

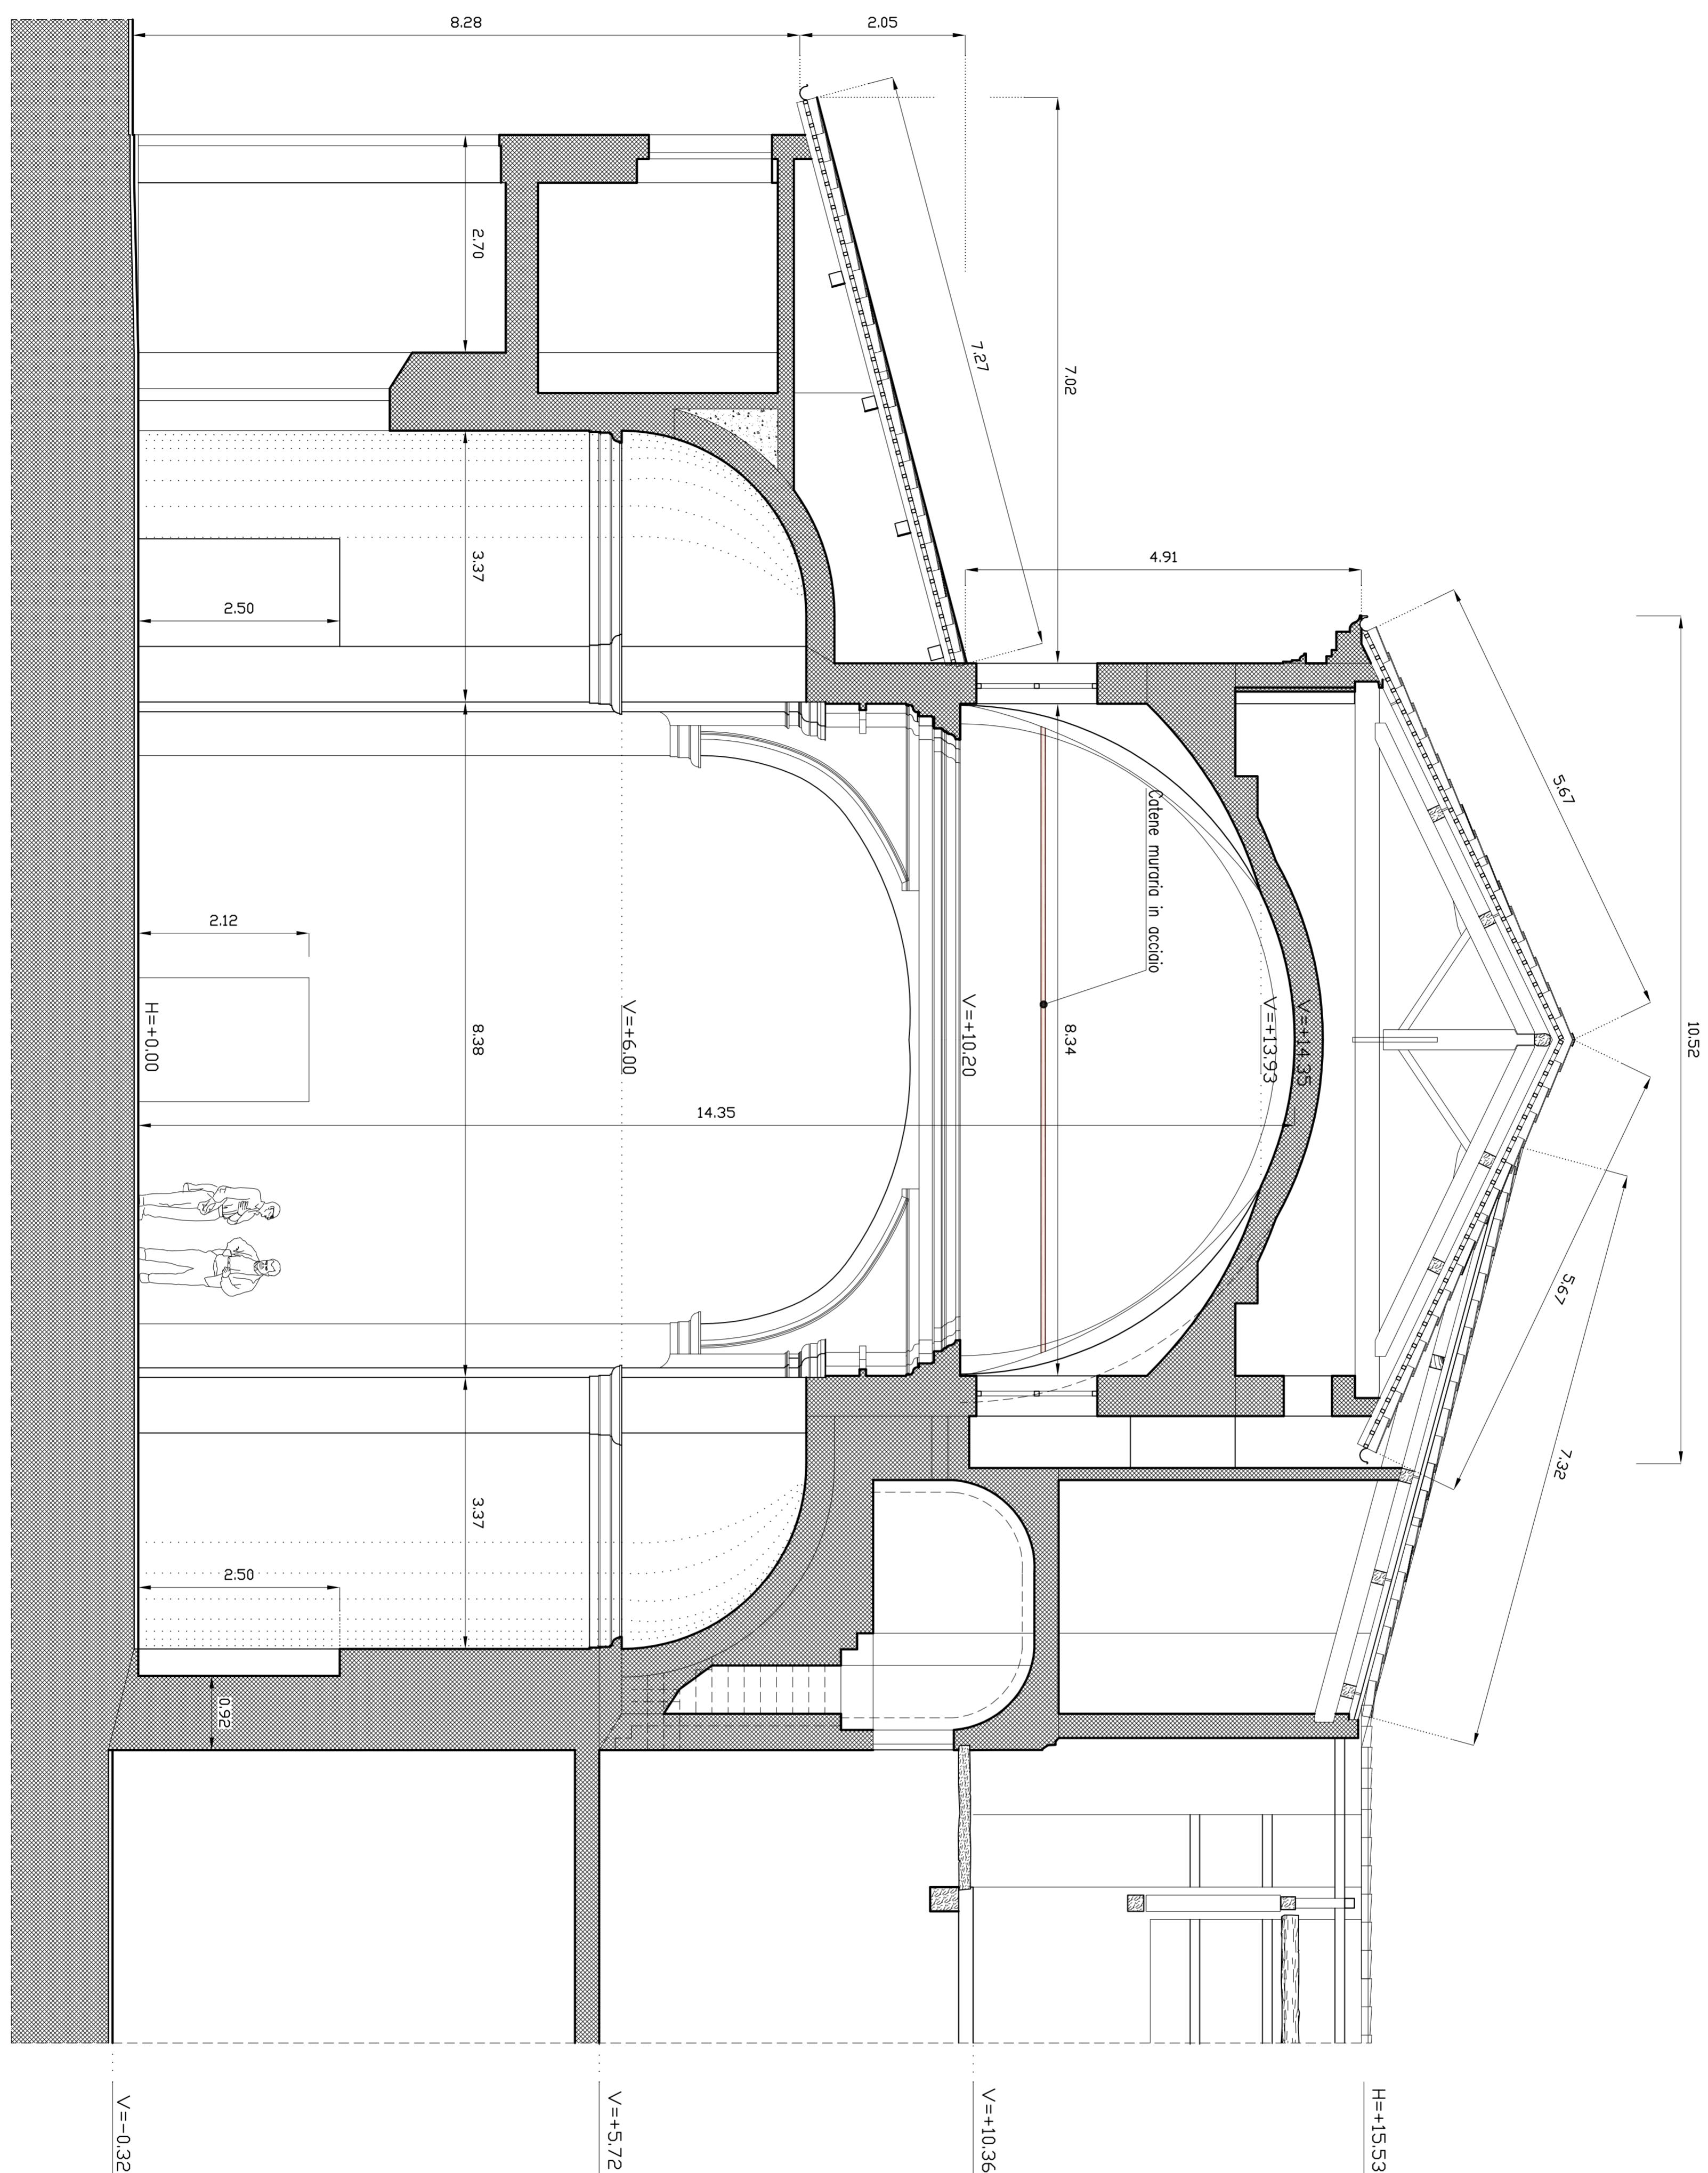

PACCHETTO MANTO DI COPERTURA 1:10 - SEZIONE TIPO -

**L'IMPRESA E' TENUTA A CONTROLLARE LE MISURE.
IN PARTICOLARE LE QUOTE DOVRANNO ESSERE VERIFICATE
SULLA BASE DEL PROGETTO ARCHITETTONICO E SULLA BASE
DEL RILIEVO PRECISO DELLO STATO DI FATTO.**

| SEZIONE TRASVERSALE | | DESCRIZIONE |
|------------------------------|-------------|--------------|
| X-X | | SAN LUDOVICO |
| DATA | GIUGNO 2009 | ARCHIVIO N° |
| SCALA | 1:50 | TAVOLA N° |
| FILE NAME / AGGIORNAMENTI | | |
| 1 | | |
| 2 | | |
| 3 | | |
| 4 | | |

A.5

- PRUGHE / 10 ESECUTIVO -

PROGETTISTA: **Arch. SILVANO CARCELLI**
RESPONSABILE UNICO DI PROCEDIMENTO:

CONSULENZA ARTISTICA: *Riccardo Muti*

DIREZIONE LAVORI

Ing. ROBERTO CORTESI

LEONARDO BONI

Ortsnamen und Zeitangaben im Deutschen Sprachraum

1000

1000

1000

C'ANCHIESA DI S. LODOVICO-FOTO DEL COMPLESSO DI SPAUDN^o 2, JPG

1000