


	PORTE TAGLIAFUOCO REI 120
	IDRANTI
	ESTINTORI
	VIA DI FUGA - PERCORSO ORIZZONTALE
	VIA DI FUGA - PERCORSO VERSO IL BASSO
	PERCORSO DI ESODO

USCITA	LARGHEZZA	MODULI
1	400cm	6
2	140cm	2
3	120cm	2
4	90cm	1
5	120cm	2
6	150cm	2
TOTALE		15


AFFOLLAMENTO MAX = 15 x 60 (CAP. DEFLUSSO) = 900 PERSONE

N.B. I PERCORSI DI ESODO HANNO SEMPRE LARGHEZZA >= 90cm

N.B. N° MAX POSTI A SEDERE NUOVA TRIBUNA = 628 POSTI A SEDERE PIU' 4 PORTATORI DI HANDICAP

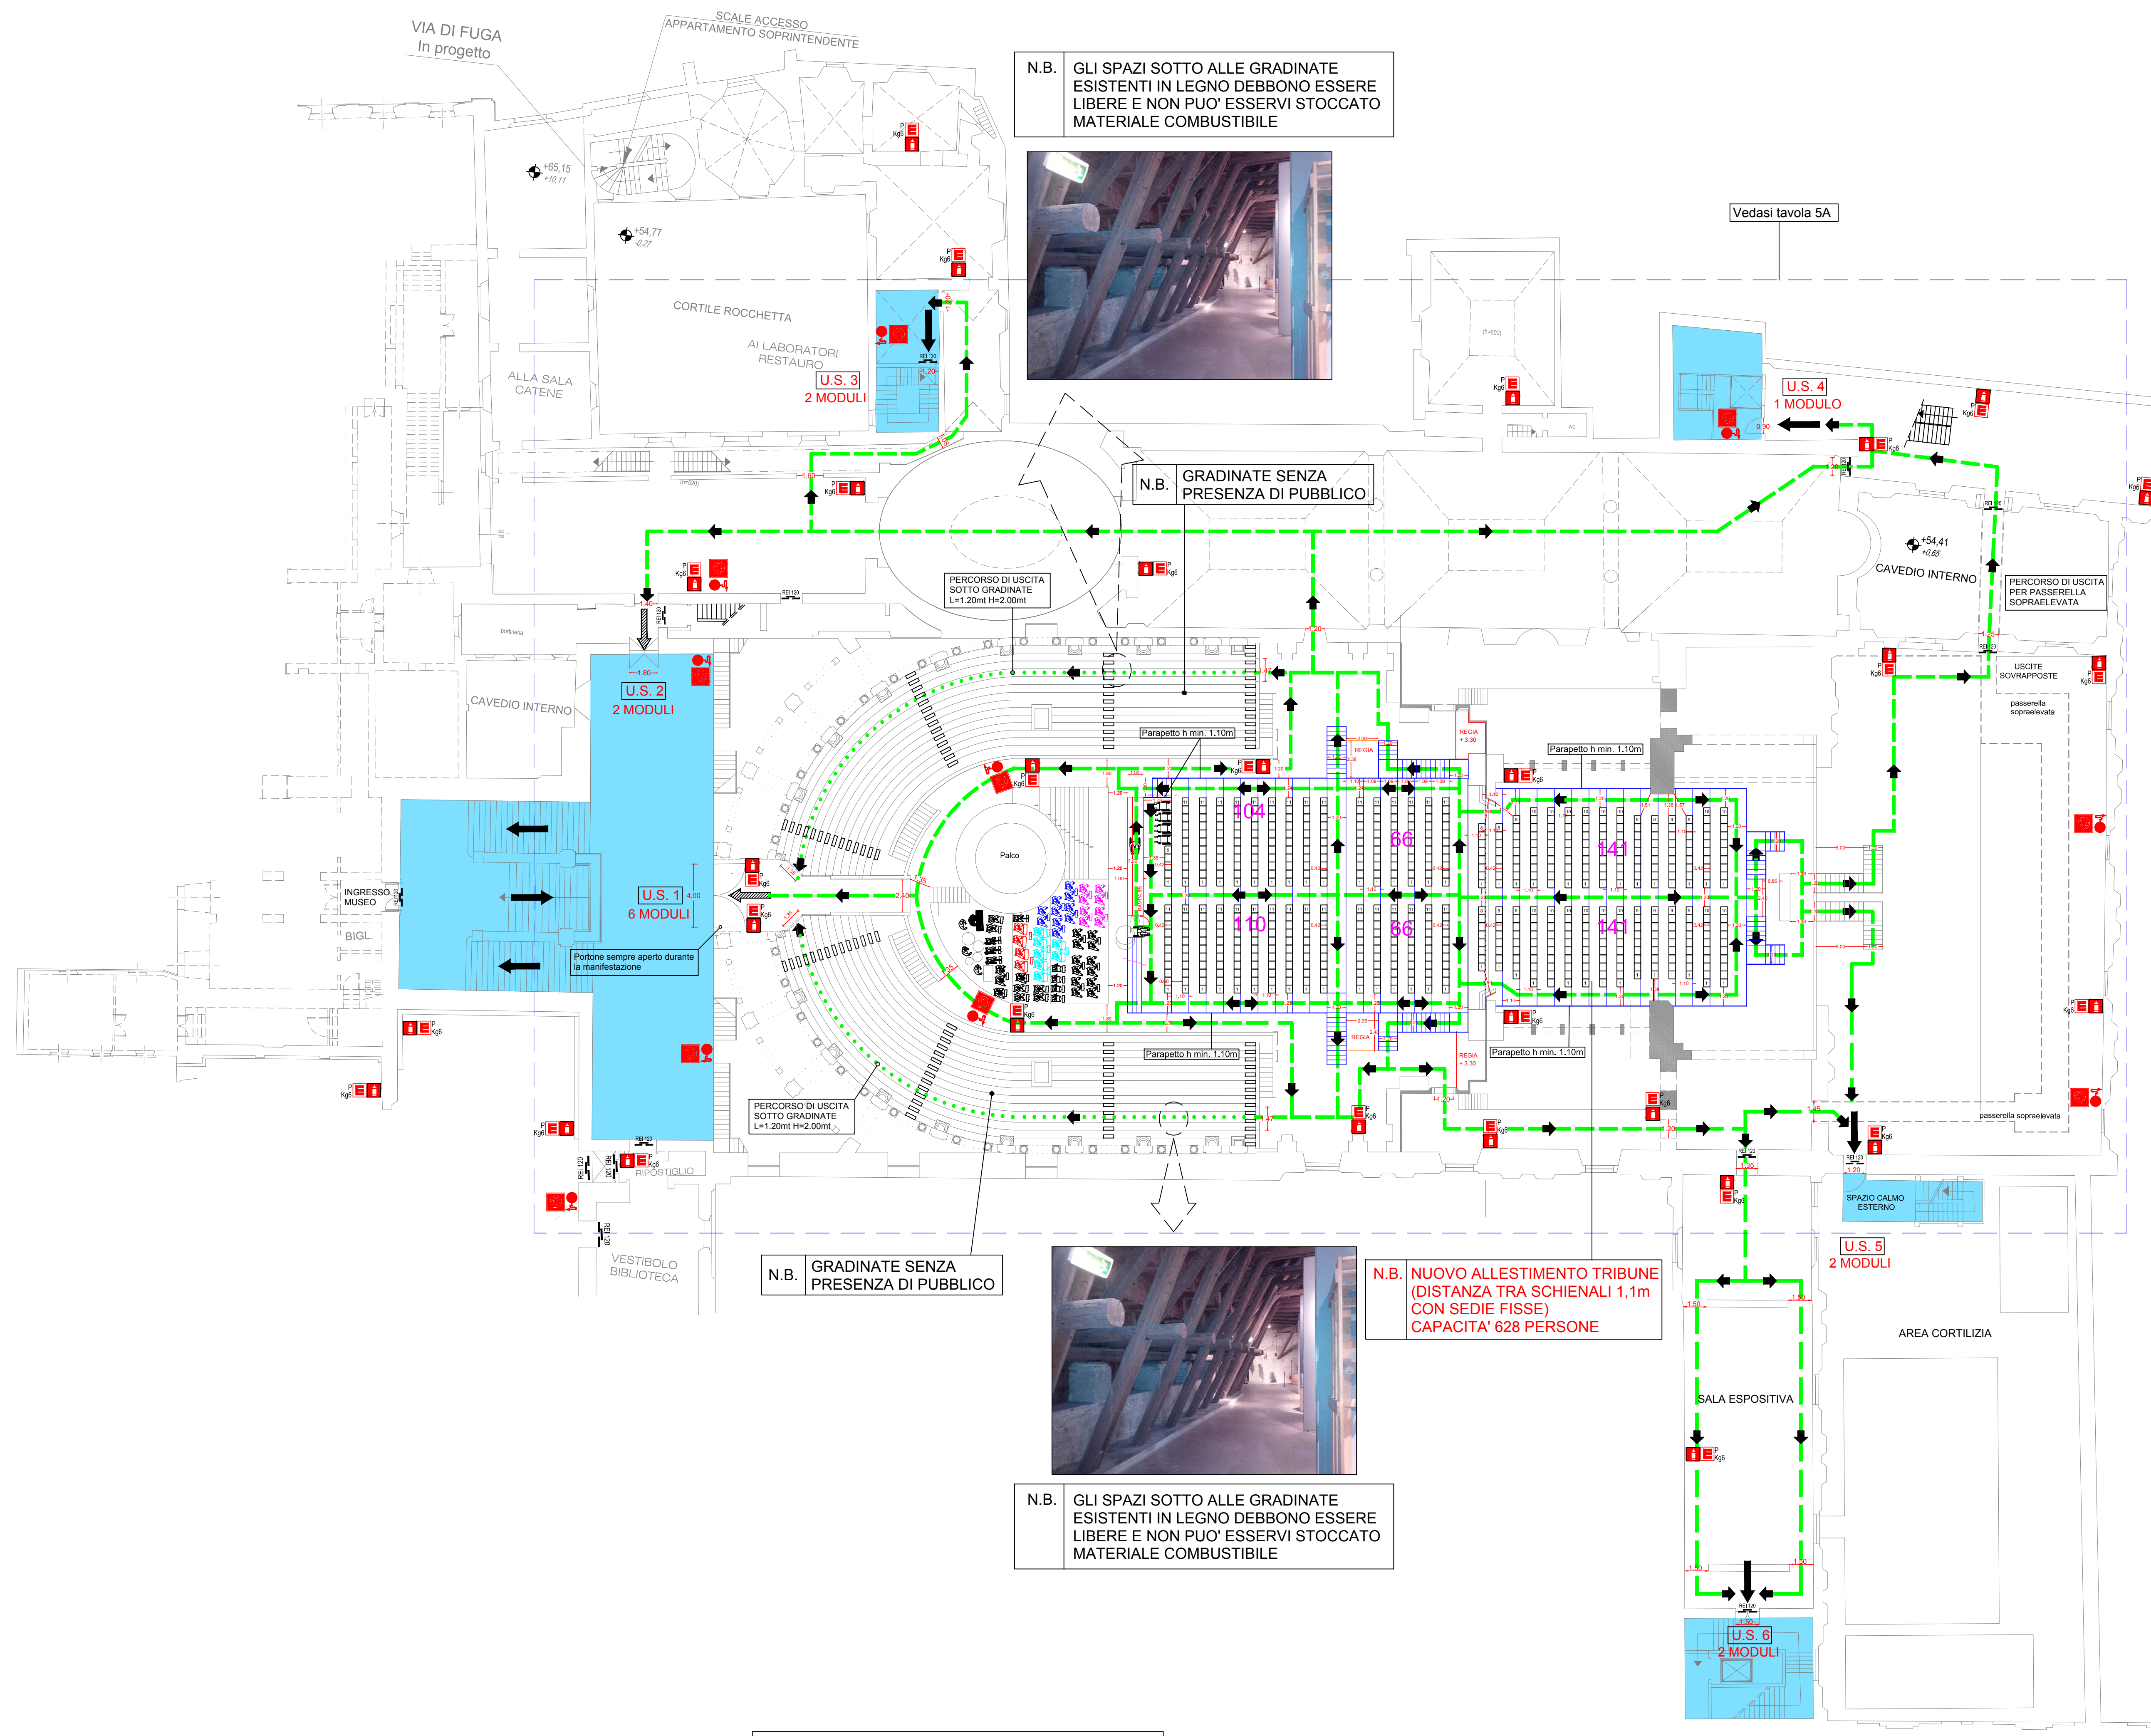

SEZIONE TRIBUNA 1:100

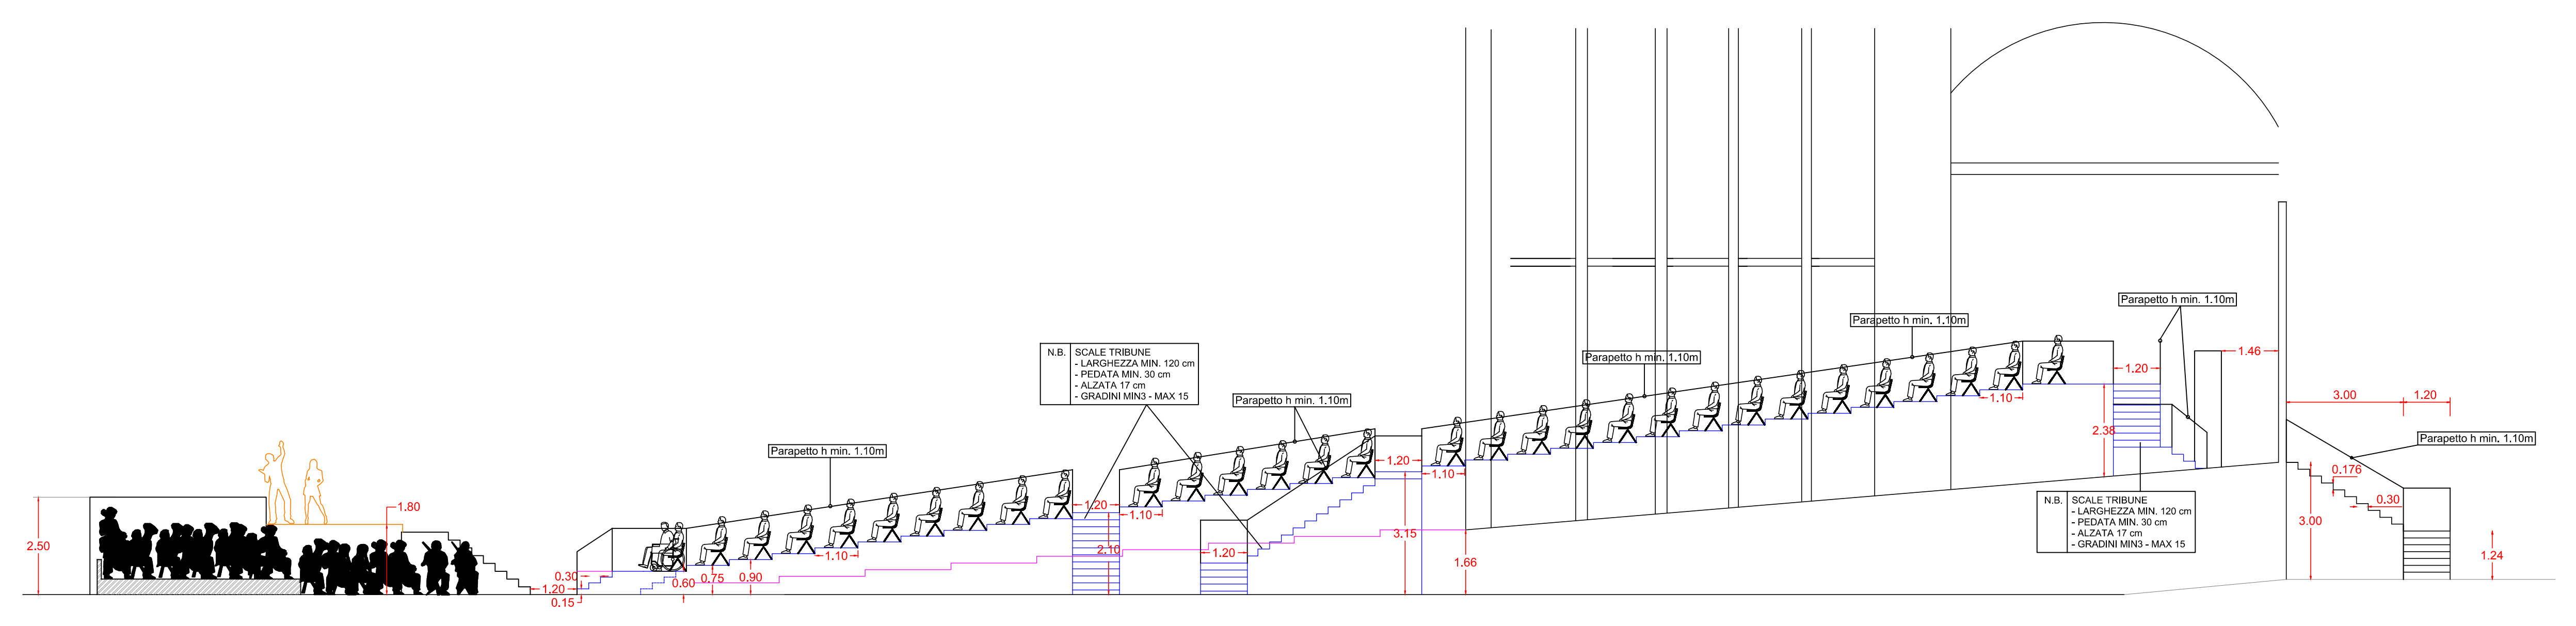

PROGETTAZIONI E CONSULENZE TERMOTECNICHE
CIVILI E INDUSTRIALI

FONDAZIONE TEATRO REGIO DI PARMA
Strada Garibaldi, 16/A - 43121 PARMA (PR)

COMUNE	Parma	IL TECNICO	SCALA	DATA
PROVINCIA	Parma		1:200	MAGGIO 2016
OGGETTO	TEATRO FARNESE Rappresentazione teatrale opera lirica "Giovanna D' Arco" Date: 02-09-15-20 Ottobre 2016		AGG.	TAV. N.
TITOLO	PREVENZIONE INCENDI Richiesta Nuova Osta di Fattibilità Pianta Generale a quota Platea Soluzione Tribuna con interesse schienale di 110cm		GIUGNO 16	LUGLIO 16
		DISEGNATORE: M.C.	1	
		RIF. N° 016-034	DIS. N. 016-021	

Questo disegno e' di nostra proprieta' riservata a termine di legge e ne e' vietata la riproduzione e la divulgazione anche parziale senza la nostra autorizzazione scritta.