


	PORTE TAGLIAFUOCO REI 120
	IDRANTI
	ESTINTORI
	VIA DI FUGA - PERCORSO ORIZZONTALE
	VIA DI FUGA - PERCORSO VERSO IL BASSO
	PERCORSO DI ESODO


USCITA	LARGHEZZA	MODULI
1	400cm	6
2	140cm	2
3	120cm	2
4	90cm	1
5	120cm	2
6	150cm	2
TOTALE		15
AFFOLLAMENTO MAX = 15 x 60 (CAP. DEFLUSSO) = 900 PERSONE		

N.B. I PERCORSI DI ESODO HANNO SEMPRE LARGHEZZA >= 90cm

N.B. N° MAX POSTI A SEDERE NUOVA TRIBUNA = 628 POSTI A SEDERE PIU' 4 PORTATORI DI HANDICAP

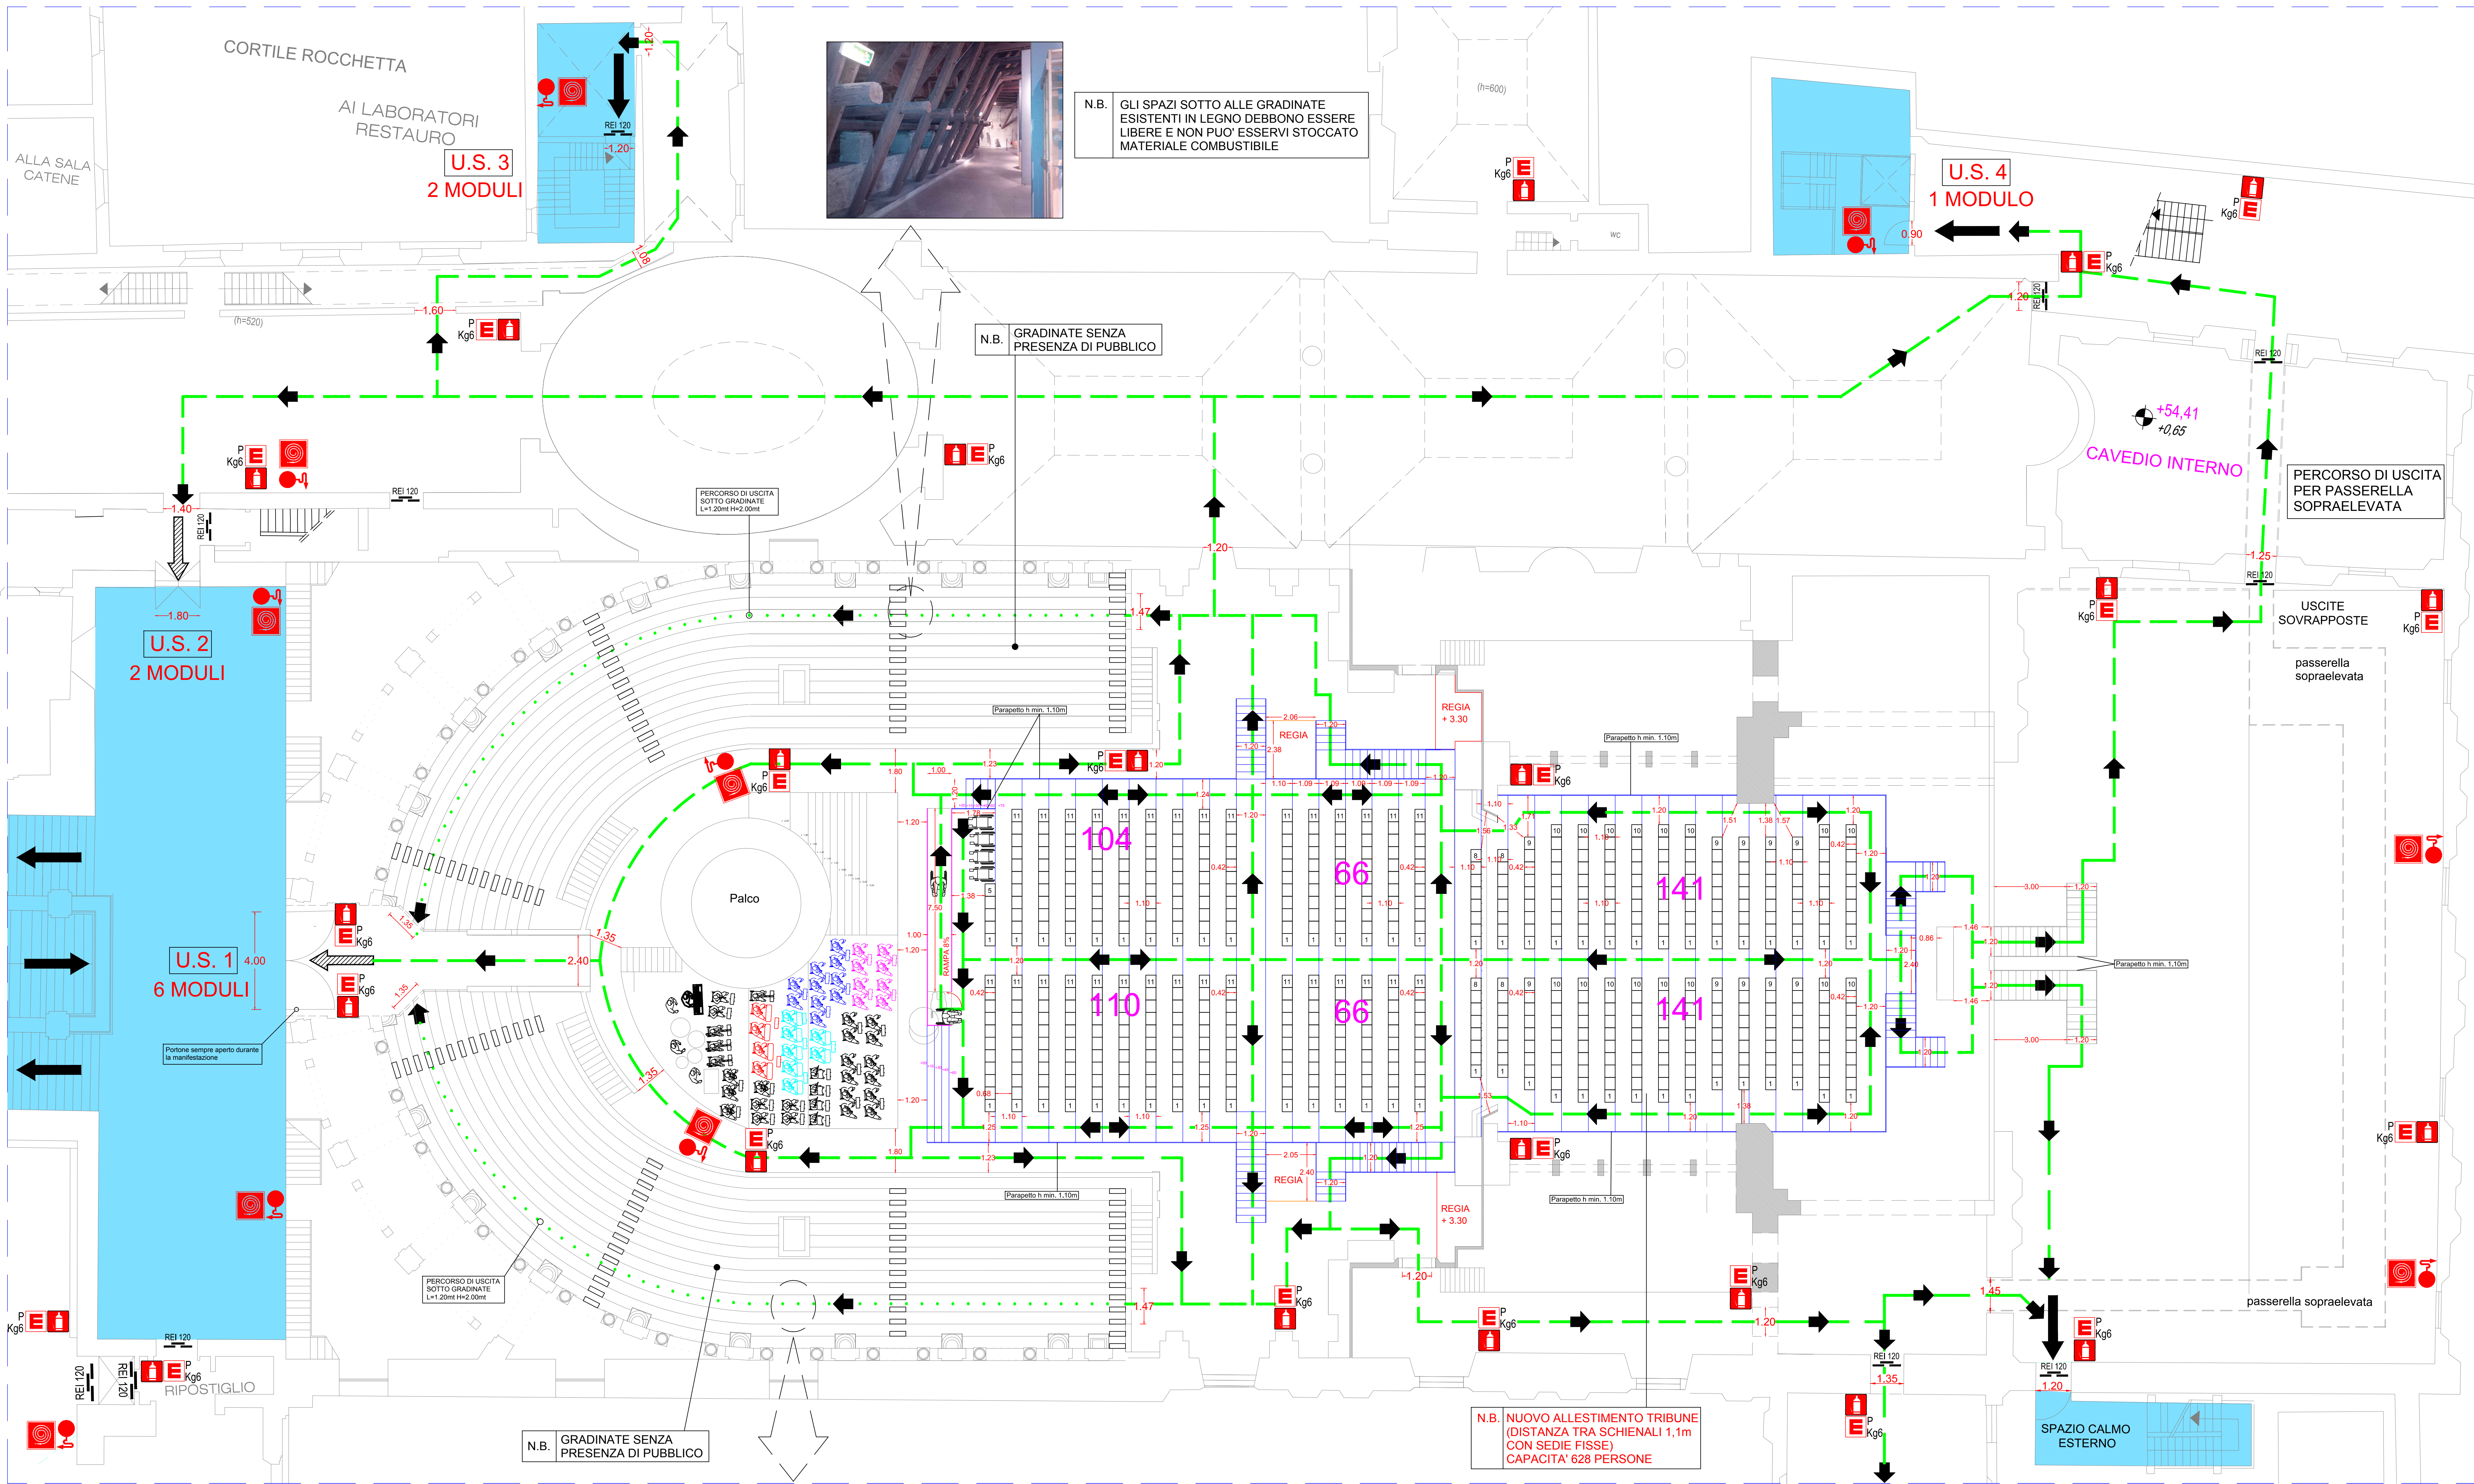

SEZIONE TRIBUNA 1:100

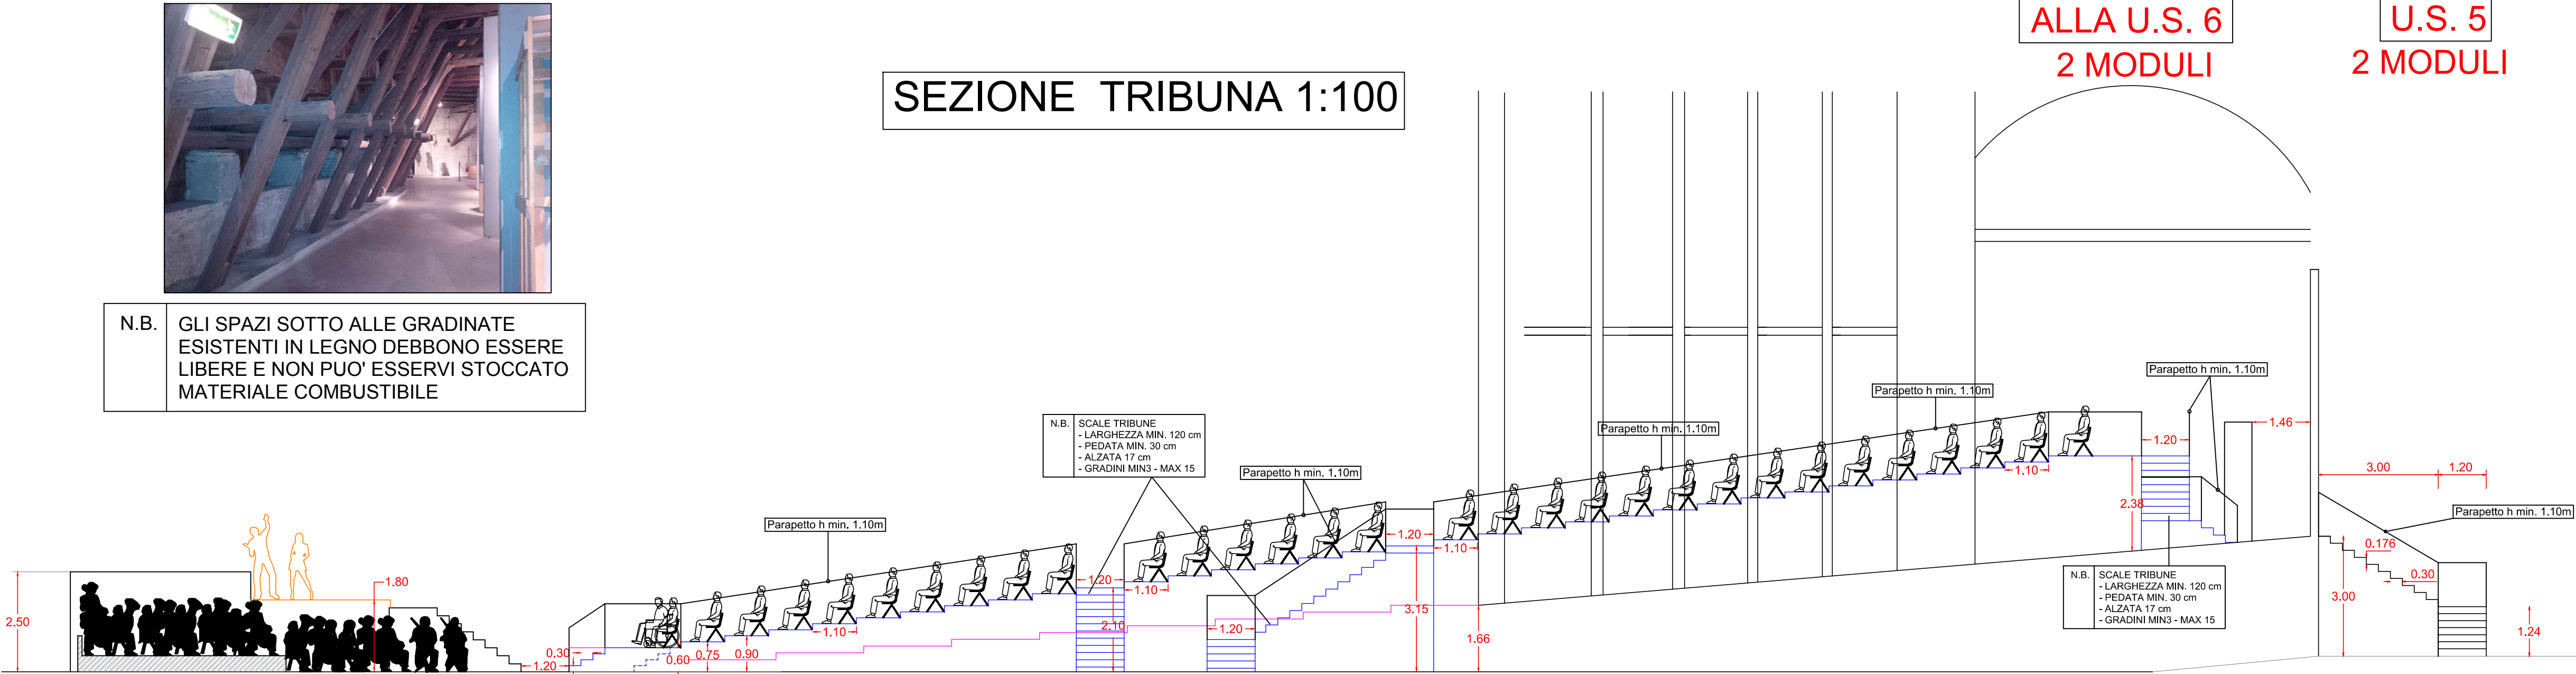

PROGETTAZIONI E CONSULENZE TERMOTECNICHE
CIVILI E INDUSTRIALI
VIA (ESAME BATTORI) N° 1 - LUNIGLIANO (PO) TEL. 0521/310425 - 310426 FAX 310426

FONDAZIONE TEATRO REGIO DI PARMA
Strada Garibaldi, 16/A - 43121 PARMA (PR)

COMUNE	Parma	IL TECNICO	SCALA	DATA
PROVINCIA	Parma		1:100	MAGGIO 2016
OGGETTO	TEATRO FARNESE Rappresentazione teatrale opera lirica "Giovanna D' Arco" Date 02-09-15-20 Ottobre 2016	AGG.	TAV. N.	
TITOLO	PREVENZIONE INCENDI Richiesta Nulla Osta di Fattibilità Pianta Teatro a quota Platea Soluzione Tribuna con interesse schienale di 110cm	DISegnATORE : M.C.	DIS N.	016-021
		REF. N°	016-034	

2_A

Questo disegno e' di nostra proprieta' riservata ai termini di legge e ne e' vietata la riproduzione e la divulgazione anche parziale senza la nostra autorizzazione scritta.