


	PORTE TAGLIAFUOCO REI 120
	IDRANTI
	ESTINTORI
	VIA DI FUGA - PERCORSO ORIZZONTALE
	VIA DI FUGA - PERCORSO VERSO IL BASSO
	PERCORSO DI ESODO

USCITA	LARGHEZZA	MODULI
1	400cm	6
2	140cm	2
3	120cm	2
4	90cm	1
5	120cm	2
6	150cm	2
TOTALE		15

AFFOLLAMENTO MAX = 15 x 60 (CAP. DEFLUSSO) = 900 PERSONE


N.B. I PERCORSI DI ESODO HANNO SEMPRE LARGHEZZA >= 90cm

N.B. N° MAX POSTI A SEDERE NUOVA TRIBUNA = 628 POSTI A SEDERE PIU' 4 PORTATORI DI HANDICAP

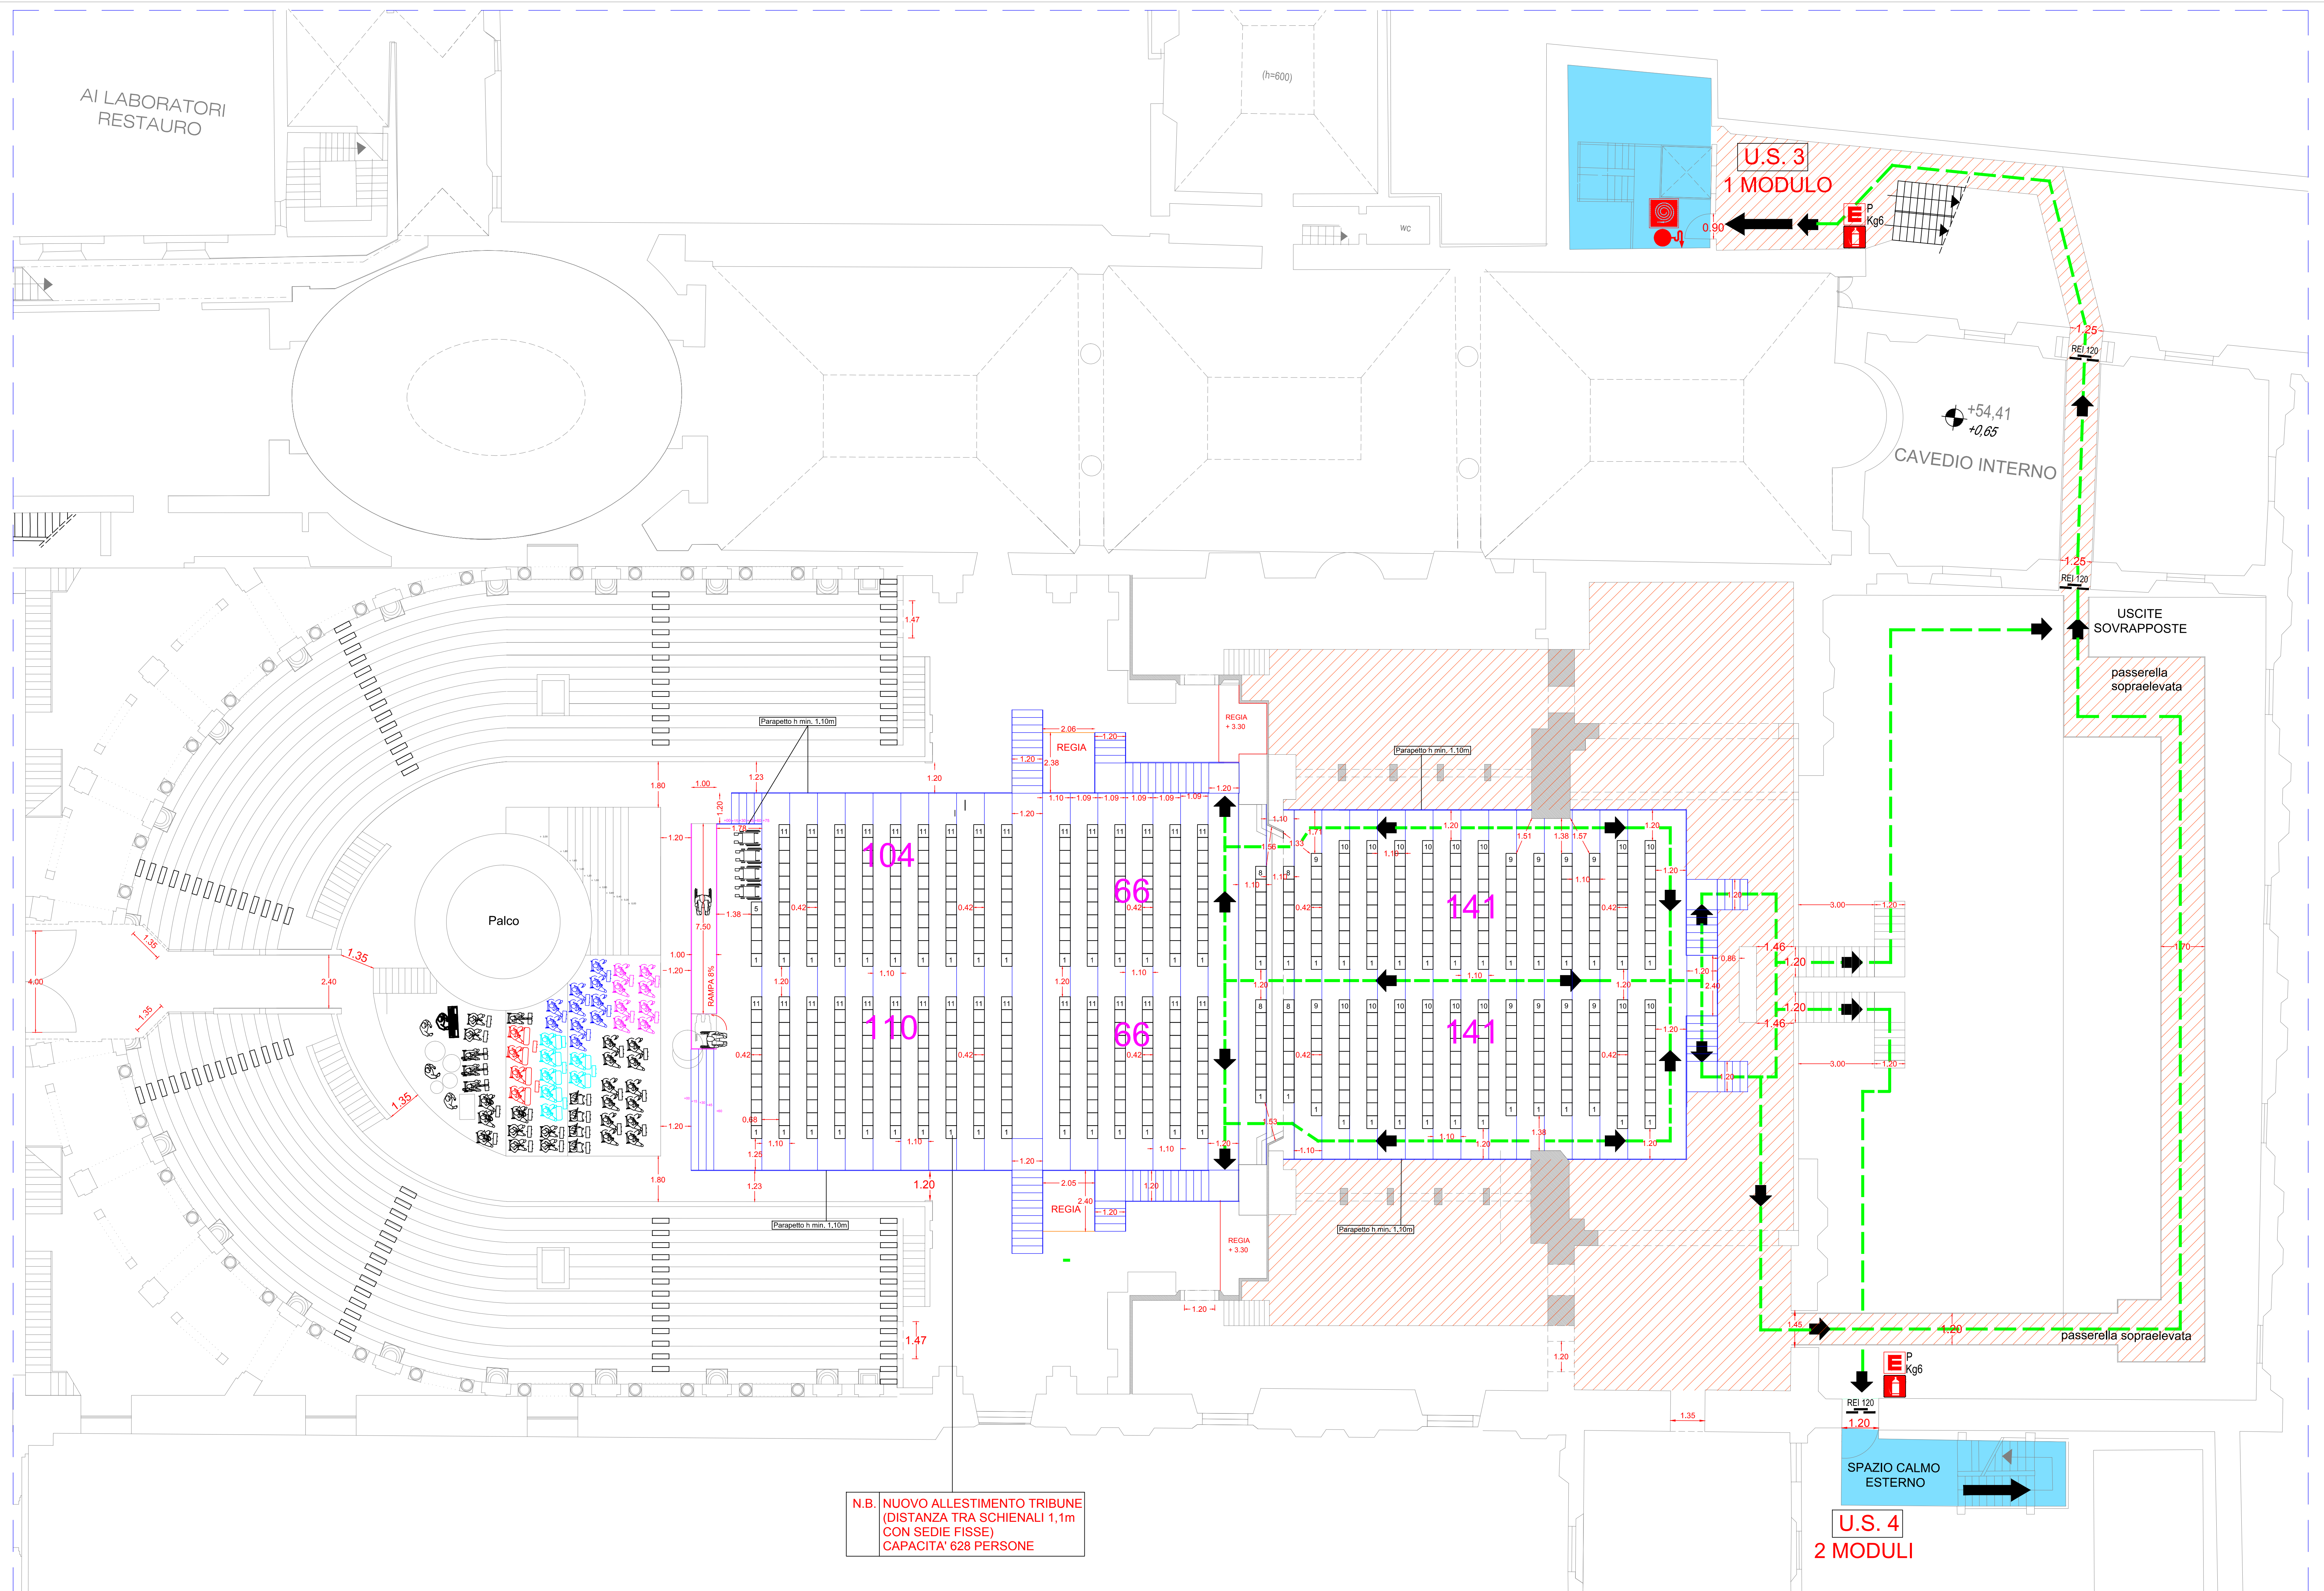

N.B. NUOVO ALLESTIMENTO TRIBUNA  
(DISTANZA TRA SCHIENALI 1,1m  
CON SEDIE Fisse)  
CAPACITA' 628 PERSONE

SEZIONE TRIBUNA 1:100

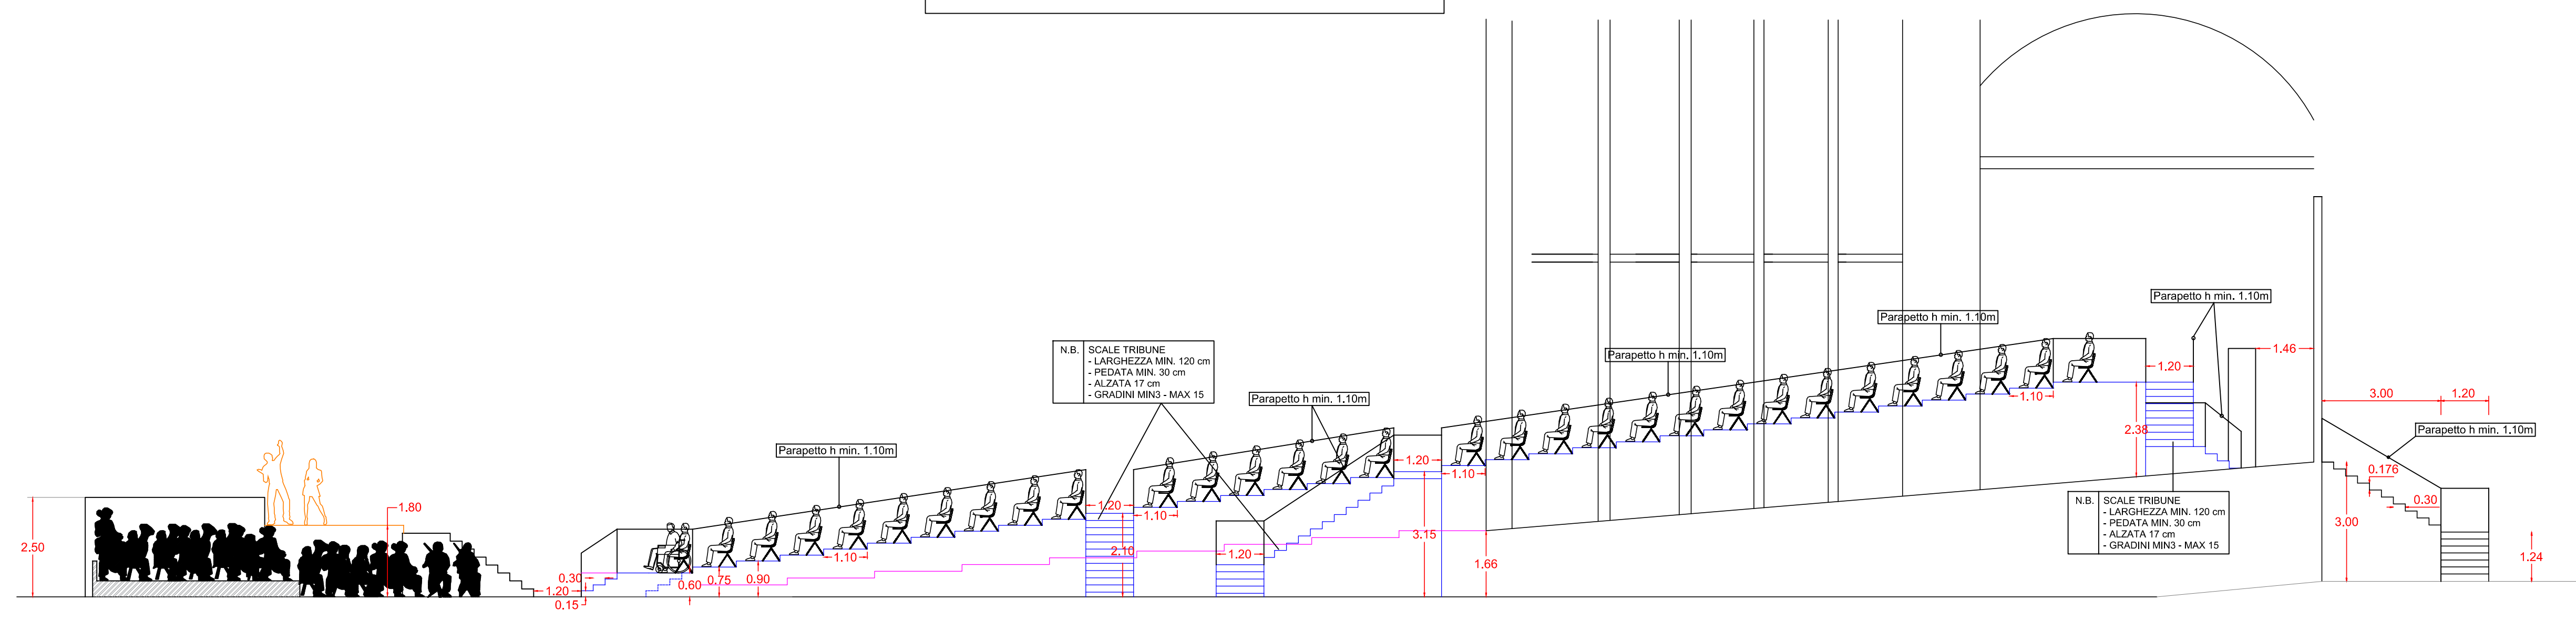

**STUDIO** PROGETTAZIONI E CONSULENZE TERMOTECNICHE CIVILI E INDUSTRIALI  
VIA URSANI, BATTISTINI, 4 - 43121 PARMA (PR)

**FONDAZIONE TEATRO REGIO DI PARMA**  
Strada Garibaldi, 16/A - 43121 PARMA (PR)

COMUNE	Parma	IL TECNICO	SCALA	DATA
PROVINCIA	Parma		1:100	MAGGIO 2016
OGGETTO	TEATRO FARNESE Rappresentazione teatrale opera lirica "Giovanna D' Arco" Date 02-09-15-20 Ottobre 2016	AGG.	TAV. N.	
TITOLO	PREVENZIONE INCENDI Richiesta Nulla Osta di Fattibilità Pignia a quota Palco Esistente/Passerella Soluzione Tribuna con interasse schienali di 110cm	DISEGNATORE	M.C.	
		REF. N°	016-034	DIS. N. 016-021

3A

Questo disegno e' di nostra proprieta' riservata a termini di legge e ne e' vietata la riproduzione e la divulgazione anche parziale senza la nostra autorizzazione scritta.